


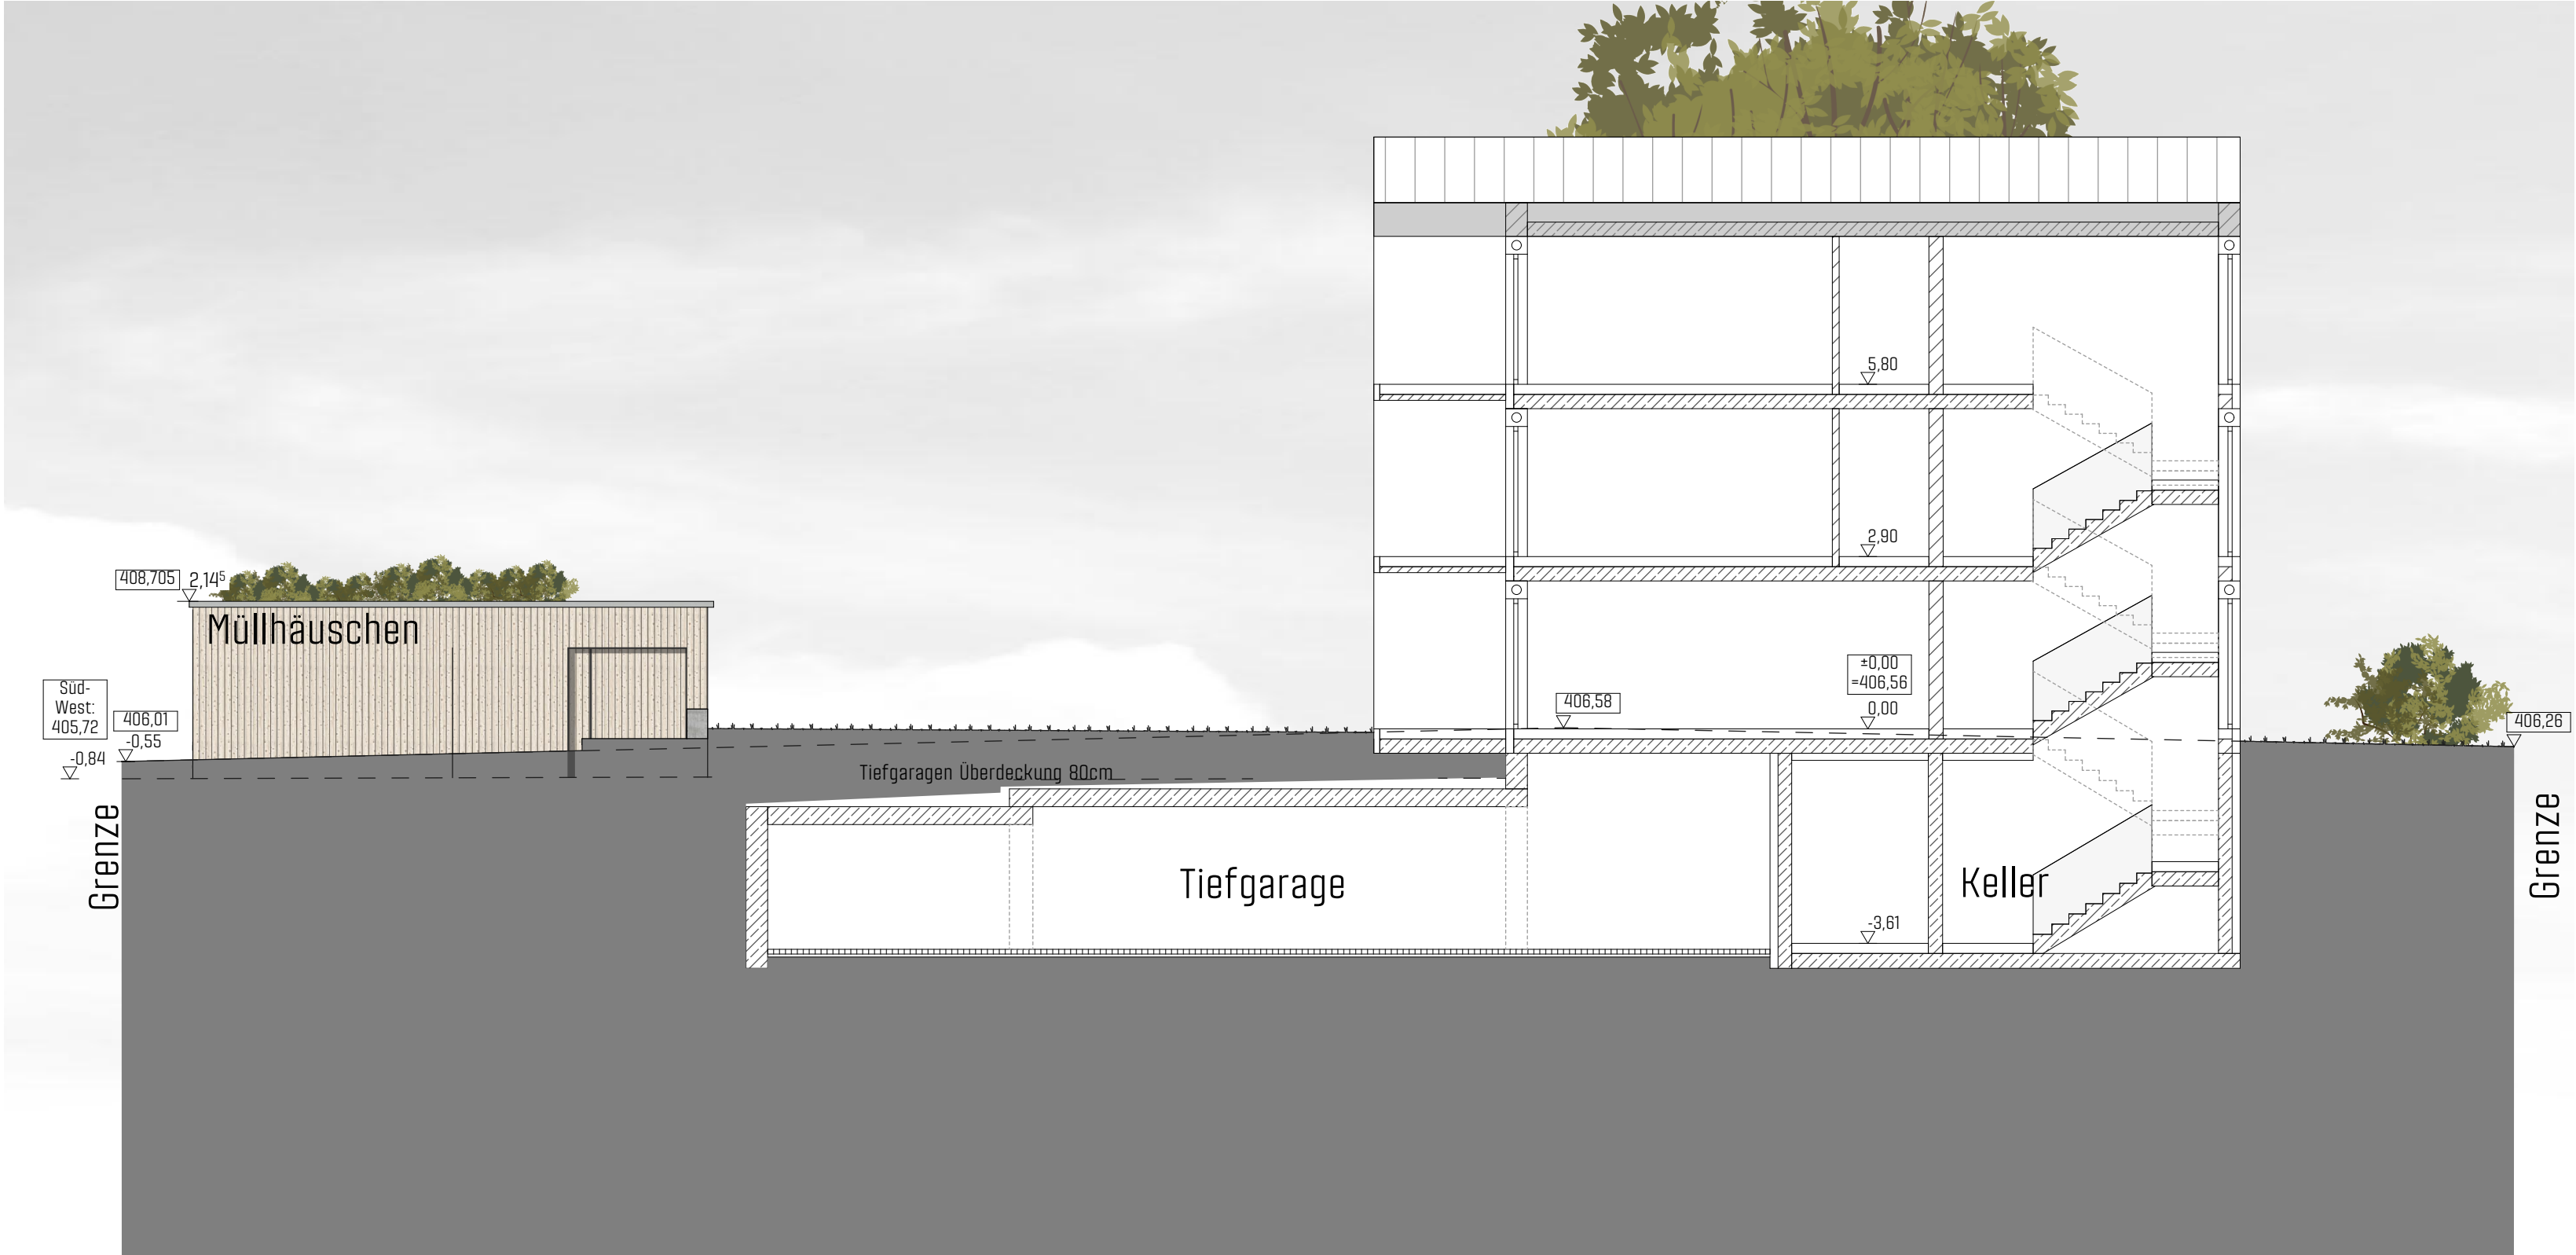

Schnitt A-A



Schnitt B-B



Schnitt C-C

VORHABEN- UND ERSCHLIEBUNGSPLANUNG ZUM VORHABENBEZOGENEN BEBAUUNGSPLAN NR. 102
"WESTLICH JAKOB-WALDHAUSER-STRASSE, NÖRDLICH PATER-RUPERT-MAYER-STRASSE"

AUSGEFERTIGT:

STADT ALTÖTTING, DEN _____

STEPHAN ANTWERPEN, ERSTER BÜRGERMEISTER

ENTWURF

2416 JWS WOHNANLAGE JAKOB-WALDHAUSER-STRASSE, ALTÖTTING
CITYBAU GMBH, INNSTR. 1 84524 NEUÖTTING

01.6 251202 SCHNITTE

M 1:100

D 02.12.2025

EXT. PN.

INDEX

**ROBERT
MAIER
ARCHITEKTEN**

MÖHRENBACHSTRASSE 21
INNENHOF
84524 NEUÖTTING

T 08671 95 76 190

F 08671 95 76 191

OFFICE@RM-ARCHITEKTEN.COM

RM-ARCHITEKTEN.COM